

Commune de HUTTENDORF

Lotissement "Les Vergers du Thiergarten"

Section 26, parcelles 383/52, 384/52 et 385/52

Echelle : 1/400

dessiné en avril 2019

19074-PA8-2-190327.dwg

PA 8-3 - Plan des travaux d'aménagement : réseaux

Maîtrise d'ouvrage :

Commune de
HUTTENDORF



Assistance à maîtrise d'ouvrage :



Cabinet d'architecture :

Agence Heckel - Kimmel
ARCHITECTES
36 rue du Prêtreur - 67500 Haguenau
tel. 03 88 93 34 49
architectes@heckel-kimmel.fr

Maîtrise d'oeuvre - géomètre :

GRAFF - KIEHL Géomètres Experts
4 bd de la Dordogne STRASBOURG
BP 90353 - 67001 STRASBOURG CEDEX
1a rue du Ried SCHWEIGHOUSE SUR MODER
BP 90353 - 67507 HAGUENAU CEDEX
Tél. 03 88 36 77 02 - Fax : 03 88 36 90 97
cabinet@graff-kiehl.fr - www.graff-kiehl.fr

Légende :

- - - : périmètre du lotissement
- : limite de parcelle
- - - : projet de division
- ① : numéro des lots
- 450m² : surface des lots

Réseaux existants :

- : réseau électrique (souterrain)
- ▨ : fourreau électrique
- : réseau d'adduction d'eau potable
- - - : réseau d'eaux pluviales
- : réseau d'eaux usées


Réseaux projetés :

- : réseau Télécommunications
- : réseau d'éclairage public
- : assainissement eaux usées
- - - : assainissement eaux pluviales
- - - : Adduction d'Eau Potable
- - - : Electricité - BT souterrain
- - - : Téléphone & Fibre
- - - : Eclairage Public

- : Chambre réseaux secs (Télécom)
- ▨ : Avaloir
- : Candélabre

Coffret ou regard de branchement de réseaux :

- : Assainissement eaux usées
- : Assainissement eaux pluviales
- : Adduction d'eau potable
- : Électricité
- : Téléphone & Fibre (Télécom)

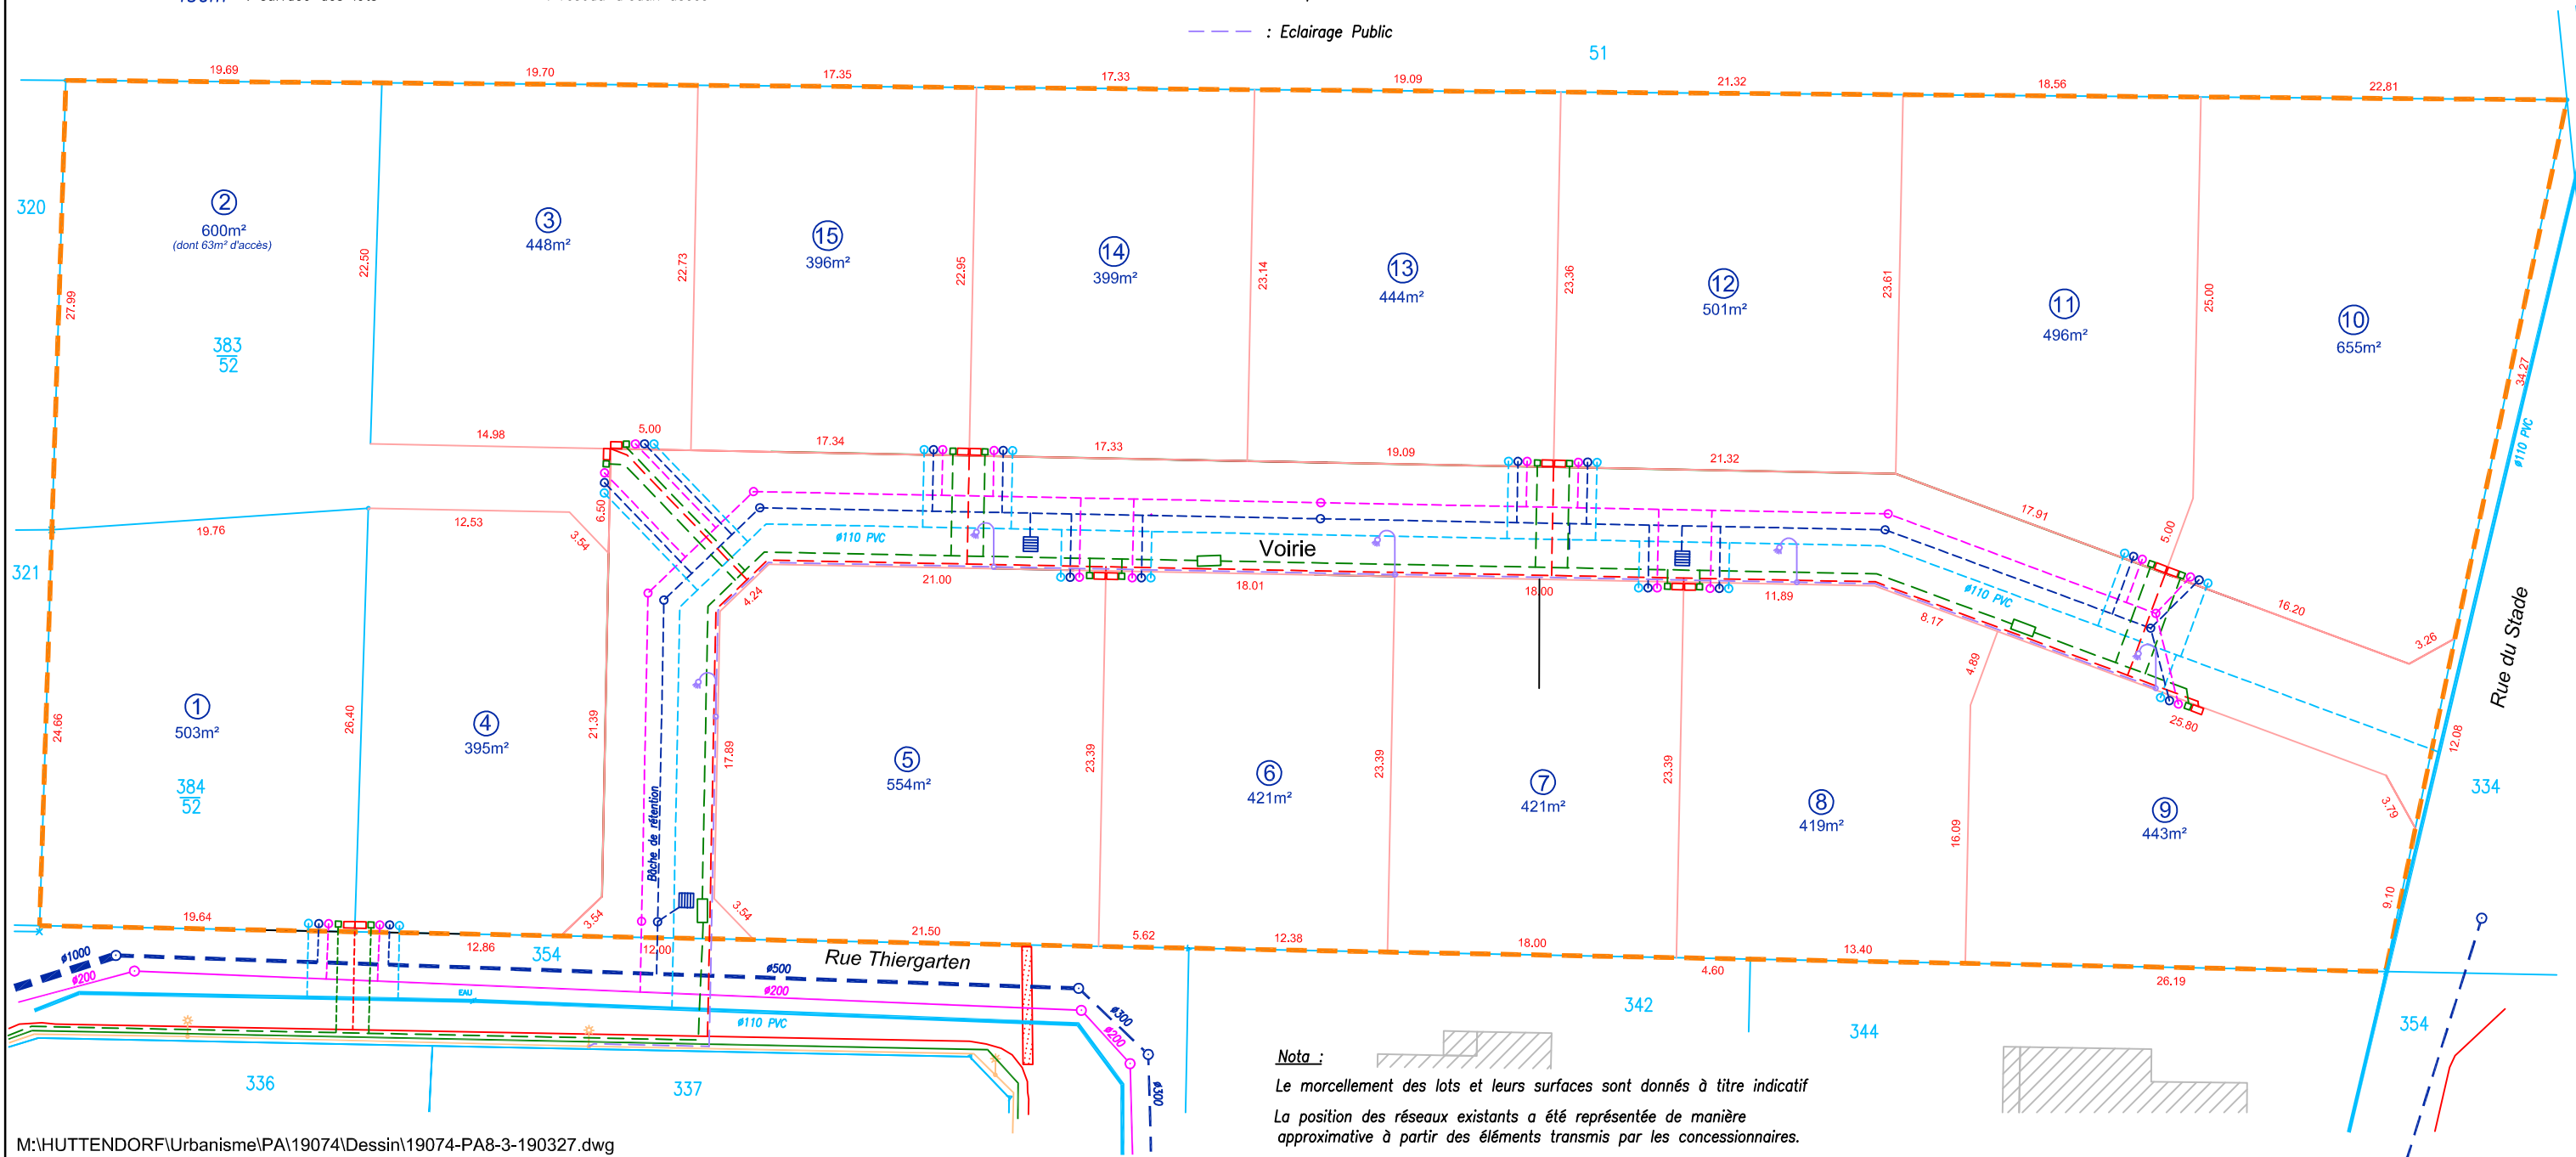

Nota :

Le morcellement des lots et leurs surfaces sont donnés à titre indicatif
La position des réseaux existants a été représentée de manière
approximative à partir des éléments transmis par les concessionnaires.